

ΕΦΗΜΕΡΙΣ ΤΗΣ ΚΥΒΕΡΝΗΣΕΩΣ

ΤΗΣ ΕΛΛΗΝΙΚΗΣ ΔΗΜΟΚΡΑΤΙΑΣ

ΤΕΥΧΟΣ ΤΕΤΑΡΤΟ Αρ. Φύλλου **767**

9 Ιουλίου 1993

ΠΕΡΙΕΧΟΜΕΝΑ

ΑΝΑΔΑΣΩΣΕΙΣ

ΑΠΟΦΑΣΕΙΣ

Αριθ. 1003 (1)

Κήρυξη ως αναδασωτέας έκτασης εμβαδού 4.080 τ.μ. στη θέση «Άγιος Νικόλαος» της περιφέρειας Κοινότητας Κουταλά - Μαψού του Νομού Κορινθίας.

Ο ΝΟΜΑΡΧΗΣ ΚΟΡΙΝΘΙΑΣ

Έχοντας υπόψη:

1. Τις διατάξεις της παρ. 3 του άρθρου 117 του Συντάγματος.

2. Τις διατάξεις του Ν. 3200/55 περί διοικητικής αποκέντρωσης, όπως τροποποιήθηκε και συμπληρώθηκε μεταγενέστερα με το Ν.Δ. 532/70.

3. Τις διατάξεις του Ν. 998/79 «περί προστασίας των δασών και των δασικών εν γένει εκτάσεων της χώρας» και συγκεκριμένα:

α. του άρθρου 41 παρ. 1

β. του άρθρου 38.

4. Τις διαταγές του Υπουργείου Γεωργίας:

α) 160417/1180/6.7.80, β) 182447/3049/24.9.80, γ) 85144/1468/9.9.1992.

5. Την αριθ. 2041/31.5.93 πρόταση του Δασαρχείου Κορίνθου από την οποία προκύπτει ότι η έκταση που αναφέρεται στο θέμα είχε στο χρόνο αποψιλώσεώς της που έγινε από πυργκαγιά της 21.4.93 δασικό χαρακτήρα, κατά την έννοια του Νόμου 998/79 και ως εκ τούτου επιβάλλεται η κήρυξή της ως αναδασωτέας, αποφασίζουμε:

Κηρύσσουμε αναδασωτέα, με σκοπό την επανεγκατάσταση, με φυσική ή τεχνική αναγέννηση, της δασικής βλάστησης που καταστράφηκε από πυργκαγιά την δημόσια δασική έκταση εμβαδού τεσσάρων χιλιάδων ογδόντα (4.080) τ.μ. που βρίσκεται στη θέση «Άγιος Νικόλαος» της περιφέρειας Κοινότητας Κουταλά - Μαψού του Νομού Κορινθίας και προσδιορίζεται από τα στοιχεία Α,Β,Γ,Δ,Α όπως φαίνεται στο συνημμένο διάγραμμα που αποτελεί αναπόσπαστο μέρος της απόφασης αυτής και έχει όρια:

Ανατολικά: Με αγροτικό δρόμο και πέραν αυτού δημόσιο δάσος.

Δυτικά: Δημόσιο δάσος.

Βόρεια: Δημόσιο δάσος.

Νότια: Δημόσιο δάσος.

Η απόφαση αυτή ισχύει από της κοινοποιήσεώς της αρμοδίως (άρθρο 41 Νόμου 998/1979) και προ της δημοσιεύσεώς της στην Εφημερίδα της Κυβερνήσεως (άρθρο 37 Ν. 3200/55).

Η απόφαση αυτή να δημοσιευθεί στην Εφημερίδα της Κυβερνήσεως.

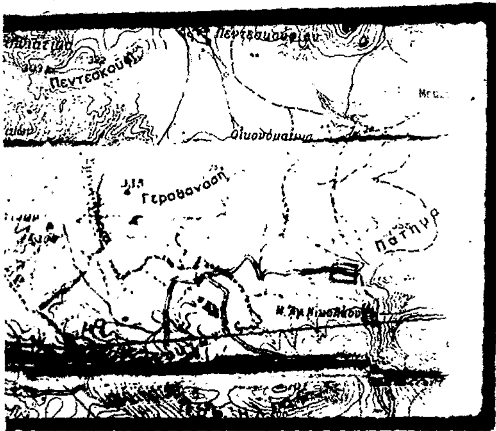
Κόρινθος, 15 Ιουνίου 1993

Ο Νομάρχης

ΣΩΚΡΑΤΗΣ ΑΝΤΩΝΙΑΔΗΣ

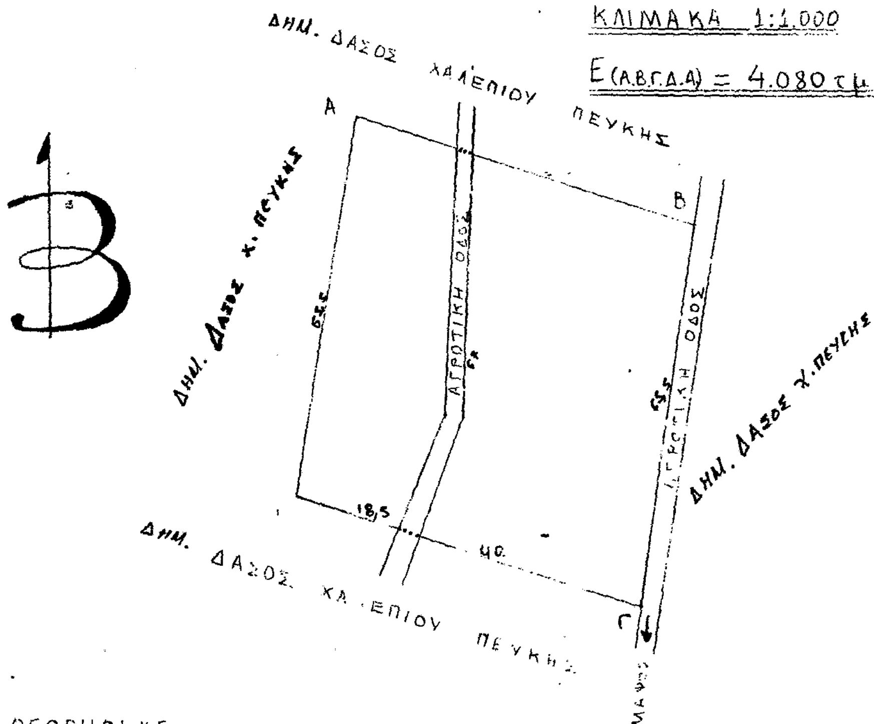
ΤΟΠΟΓΡΑΦΙΚΟ ΔΙΑΓΡΑΜΜΑ
δημοσίας δασικής εκτάσεως
στή θέση "Αγ. Νικόλαος"
περιφερείας κοινότητας
Πού κάηκε από τήν πυρκαϊά
της 21-4-93

ΑΠΟΣΠΑΣΜΑ ΧΑΡΤΗ ΚΟΡΙΝΘΟΥ
ΚΛΙΜΑΚΑ 1:50.000
Θέση πυρκαϊάς



1003/15-6-93
αποφάσεων της Δ/νσης Δασών Ν. Κορινθίας

ΚΛΙΜΑΚΑ 1:1.000
Ε(Α.Β.Γ.Δ.Α) = 4.080 τ.μ.



ΘΕΩΡΗΘΗΚΕ
Κόρινθος 15/6/93
Ο Νομάρχης

Σωκράτης Αντωνιάδης

Κόρινθος 17/5/93
Ο Δασάρχης

Ελ. Μελέκης
Δασολόγος

17/5/
Η Συντάξασα

Σταυρούλα Κουρτίκου
Τεχνολόγος Δασοπονίας

Αριθ. 1388 (2)

Τροποποίηση - άρση απόφασης κήρυξης ως αναδασωτέας έκτασης 0,523 στρεμ. στη θέση «Μαραθάκι» περιφέρειας Αλεξάνδρου Νικάνας Ν. Λευκάδας.

Η ΝΟΜΑΡΧΗΣ ΛΕΥΚΑΔΑΣ

Έχοντας υπόψη:

1. Τις διατάξεις του Ν. 3200/55 περί διοικητικής αποκέντρωσης, όπως τροποποιήθηκε και συμπληρώθηκε μεταγενέστερα με το Ν.Δ. 532/70.

2. Τις διατάξεις του άρθρου 117 παρ. 3 του Συντάγματος.

3. Τις διατάξεις του Ν. 998/79 «περί προστασίας των δασών κ.λπ. και ειδικώτερα:

α) του άρθρου 41 παρ. 1 β) του άρθρου 38 παρ. 1 γ) του άρθρου 44.

4. Τις διαταγές του Υπουργείου Γεωργίας:

α) 160417/1180/8.7.80, β) 182447/3049/24.9.80.

5) Το αριθμ. 960/20.5.92 έγγραφο του Περ. Επιθ. Δασών Ηπείρου.

6) Την αριθμ. 1367/21.6.93 πρόταση της Δ/νσης Δασών Λευκάδας που τροποποιεί την αριθμ. 2258/3.10.91 αντίσχοιχη.

7) Έγγραφα και προφορικά αιτήματα του Στ. Καββαδά, αποφασίζουμε:

Τροποποιούμε την αριθμ. 2595/18.11.91 απόφασή μας από την οποία αίρουμε την προς αναδάσωση έκταση των 0,523 στρεμ. που βρίσκεται στη θέση «Μαραθάκι» Περιφ. Αλεξάνδρου περικλείεται από τα στοιχεία ΡΣΤΧΦΡ του συνημμένου τοπ. διαγράμματος που αποτελεί αναπόσπαστο μέρος της παρούσας και την οποία κηρύξαμε αναδασωτέα από πλάνη.

Η προς άρση έκταση συνορεύει:

Ανατολικά: Με χωράφι.

Δυτικά: Με χαντάκι.

Βόρεια: Ελαιόκτημα.

Νότια: Με αναδασωτέα έκταση.

Για την υπόλοιπη έκταση των 3,530 στρεμμ. που περικλείεται από τα στοιχεία Α ΑΒΓ.......ΠΡΦΧΨΑ του ιδίου τοπογραφικού εξακολουθεί να ισχύει η αναφερόμενη αριθμ. 2595/18.11.91 απόφαση βας που δημοσιεύθηκε στο αριθμ. 925/18.12.91 ΦΕΚ τ.Δ'.

Η απόφαση αυτή να δημοσιευθεί στην Εφημερίδα της Κυβερνήσεως.

Λευκάδα, 22 Ιουνίου 1993

Η Νομάρχης

ΑΓΓΕΛΑ ΑΒΟΥΡΗ

ΠΟΛΕΟΔΟΜΙΑ

ΑΠΟΦΑΣΕΙΣ

Αριθ. 75113/4219 (3)

Αναστολή έκδοσης οικοδομικών αδειών σε εντός του εγκεκριμένου ρυμοτομικού σχεδίου περιοχή της Κοινότητας Διονύσου (Ν. Αττικής).

Ο ΥΠΟΥΡΓΟΣ ΠΕΡΙΒΑΛΛΟΝΤΟΣ, ΧΩΡΟΤΑΞΙΑΣ ΚΑΙ ΔΗΜ ΕΡΓΩΝ

Έχοντας υπόψη:

1. Τις διατάξεις του άρθρου 4 του Ν. 1337/1983 «Επέκταση των πολεοδομικών σχεδίων οικιστική ανάπτυξη και σχετικές ρυθμίσεις» (Α' 33).

2. Τις διατάξεις του άρθρου 23 (παρ. 1 εδ. ιδ) του Ν. 1558/1985 «Κυβέρνηση και Κυβερνητικά Όργανα» (Α' 137).

3. Τις διατάξεις της παρ. 3 του άρθρου 99 του Ν. 1892/1990 «Για εκσυγχρονισμό και την ανάπτυξη και άλλες διατάξεις» (Α' 101) όπως τροποποιήθηκε με το άρθρο 7 (παρ. 2) του Ν. 2052/1992 «Μέτρα για την αντιμετώπιση του νέφους και πολεοδομικές ρυθμίσεις» (Α' 94).

4. Την Υ 1958/1992 απόφαση του Πρωθυπουργού και του Υπουργού Περιβάλλοντος Χωροταξίας και Δημοσίων Έργων «Ανάθεση αρμοδιοτήτων στους Υφυπουργούς Περιβάλλοντος Χωροταξίας και Δημοσίων Έργων Χρήστο Κατσιγιάννη και Γεώργιο Βουλγαράκη» (Β' 744).

5. Τις διατάξεις της παρ. Β του άρθρου 1 του Π.Δ/τος 28/5.2.1993 «Καθορισμός αρμοδιοτήτων που διατηρούνται από τον Υπουργό και τις Περιφερειακές Υπηρεσίες διανομαρχιακού επιπέδου του Υπουργείου Περιβάλλοντος Χωροταξίας και Δημοσίων Έργων (Α' 9).

6. Το 3210/7.5.1993 έγγραφο του Οργανισμού Αθήνας με το οποίο διαβιβάστηκε η 2/συν. 43η/29.4.1993 γνωμοδότηση της Εκτελεστικής Επιτροπής αυτού.

7. Τις διατάξεις του άρθρου 29Α του Ν. 1558/1985 όπως αυτό προστέθηκε με το άρθρο 27 του Ν. 2081/1992 (Α' 154) και το γεγονός ότι τις κανονιστικές διατάξεις αυτής της απόφασης δεν προκαλείται δαπάνη σε βάρος του κρατικού προϋπολογισμού και του οικείου Ο.Τ.Α., αποφασίζουμε:

1. Αναστέλλεται για έξι (6) μήνες η χορήγηση οικοδομικών αδειών σε εντός του εγκεκριμένου ρυμοτομικού σχεδίου περιοχή της Κοινότητας Διονύσου (Ν. Αττικής) και ειδικότερα στα Οικοδομικά Τετράγωνα 16, 17, 18, 19, 21, 22, 23, 24, 25, 26, 27, 28, 29, 30, 31, 32, 33, 34, 34α, 35, 36, 36α, 37, 38 και 39, όπως η περιοχή φαίνεται περικλειόμενη με μπλε γραμμή στα σχετικά δύο (2) πρωτότυπα διαγράμματα σε κλίμακα 1:5.000 που θεωρήθηκαν από τον Προϊστάμενο της Δ/νσης Τοπογραφικών Εφαρμογών με την 75113/1993 πράξη του και που αντίτυπά τους σε φωτοσμίκρυνση δημοσιεύονται με την παρούσα απόφαση.

2. Η ισχύς της παρούσας απόφασης αρχίζει από τη δημοσίευσή της στην Εφημερίδα της Κυβερνήσεως.

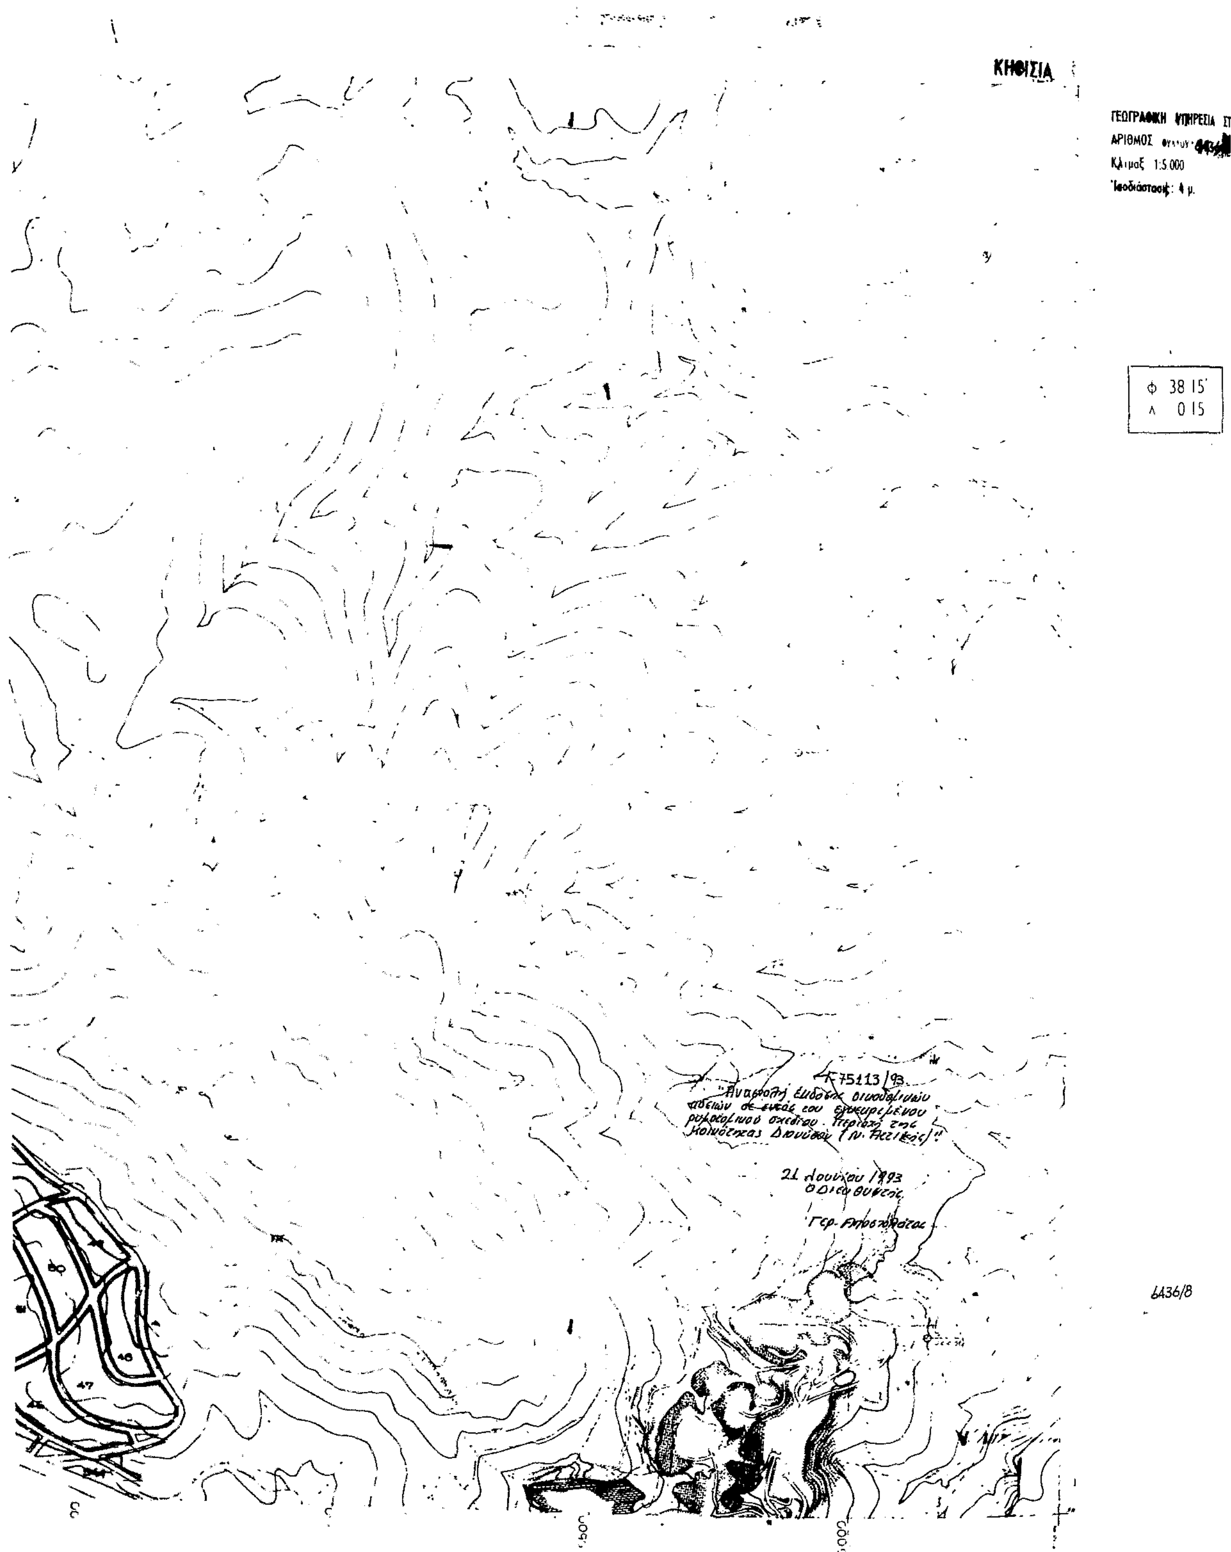
Η απόφαση αυτή να δημοσιευθεί στην Εφημερίδα της Κυβερνήσεως.

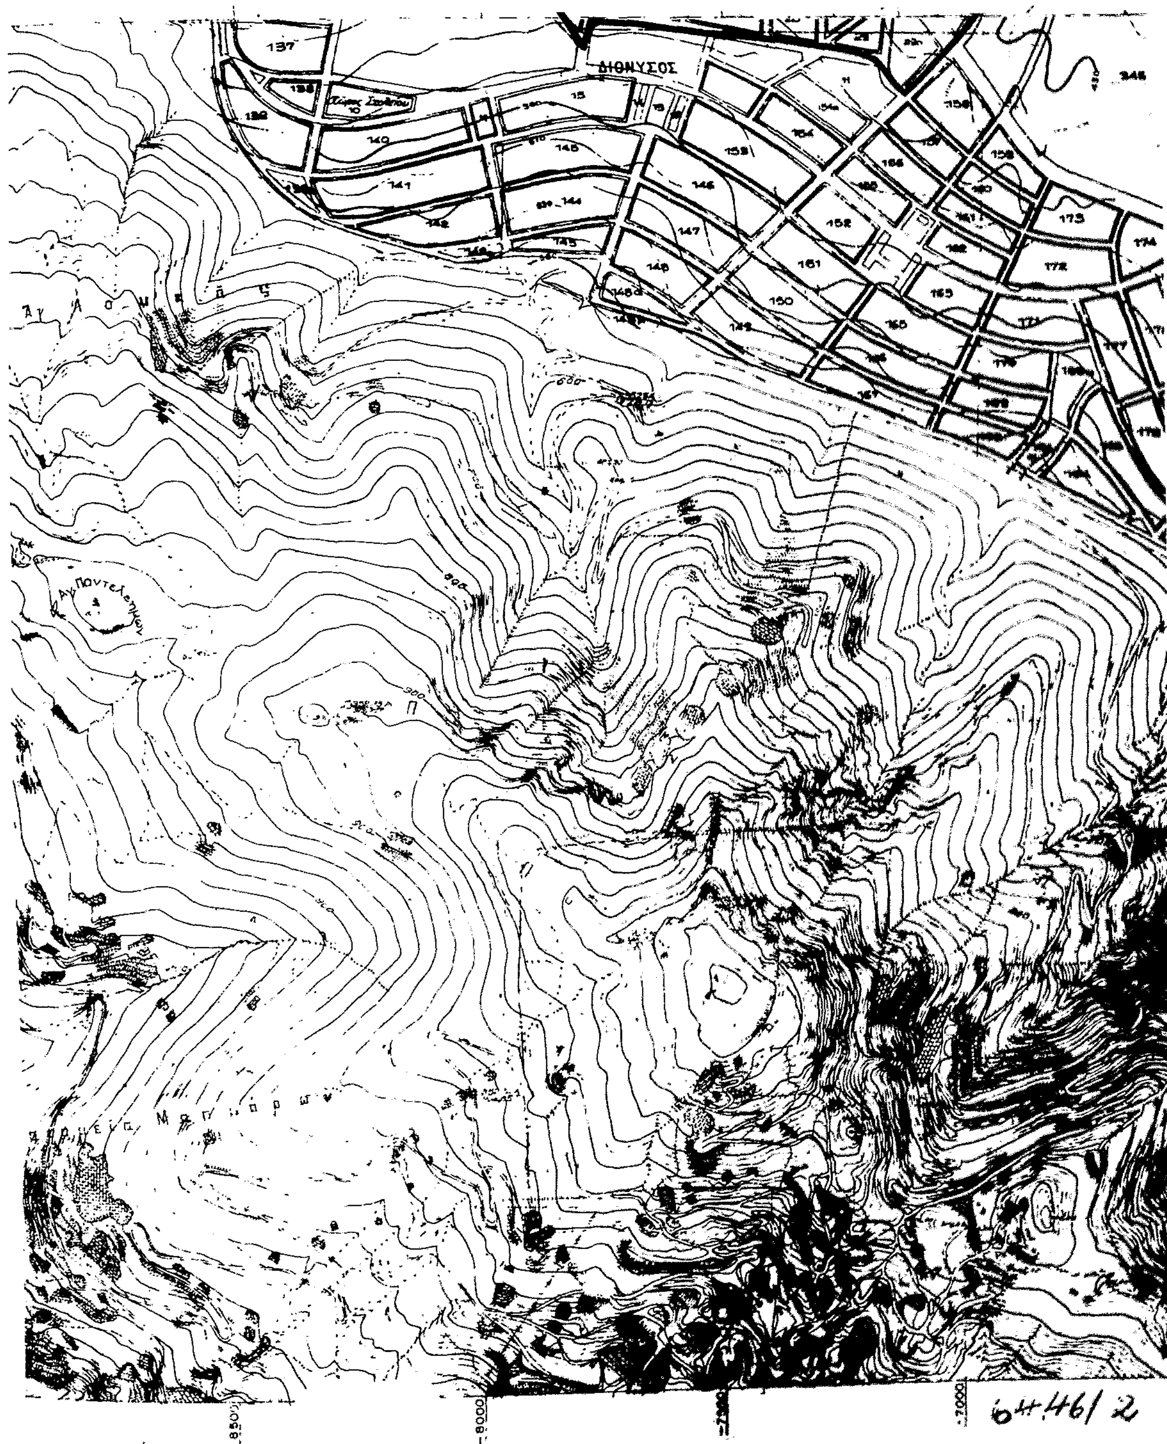
Αθήνα, 21 Ιουνίου 1993

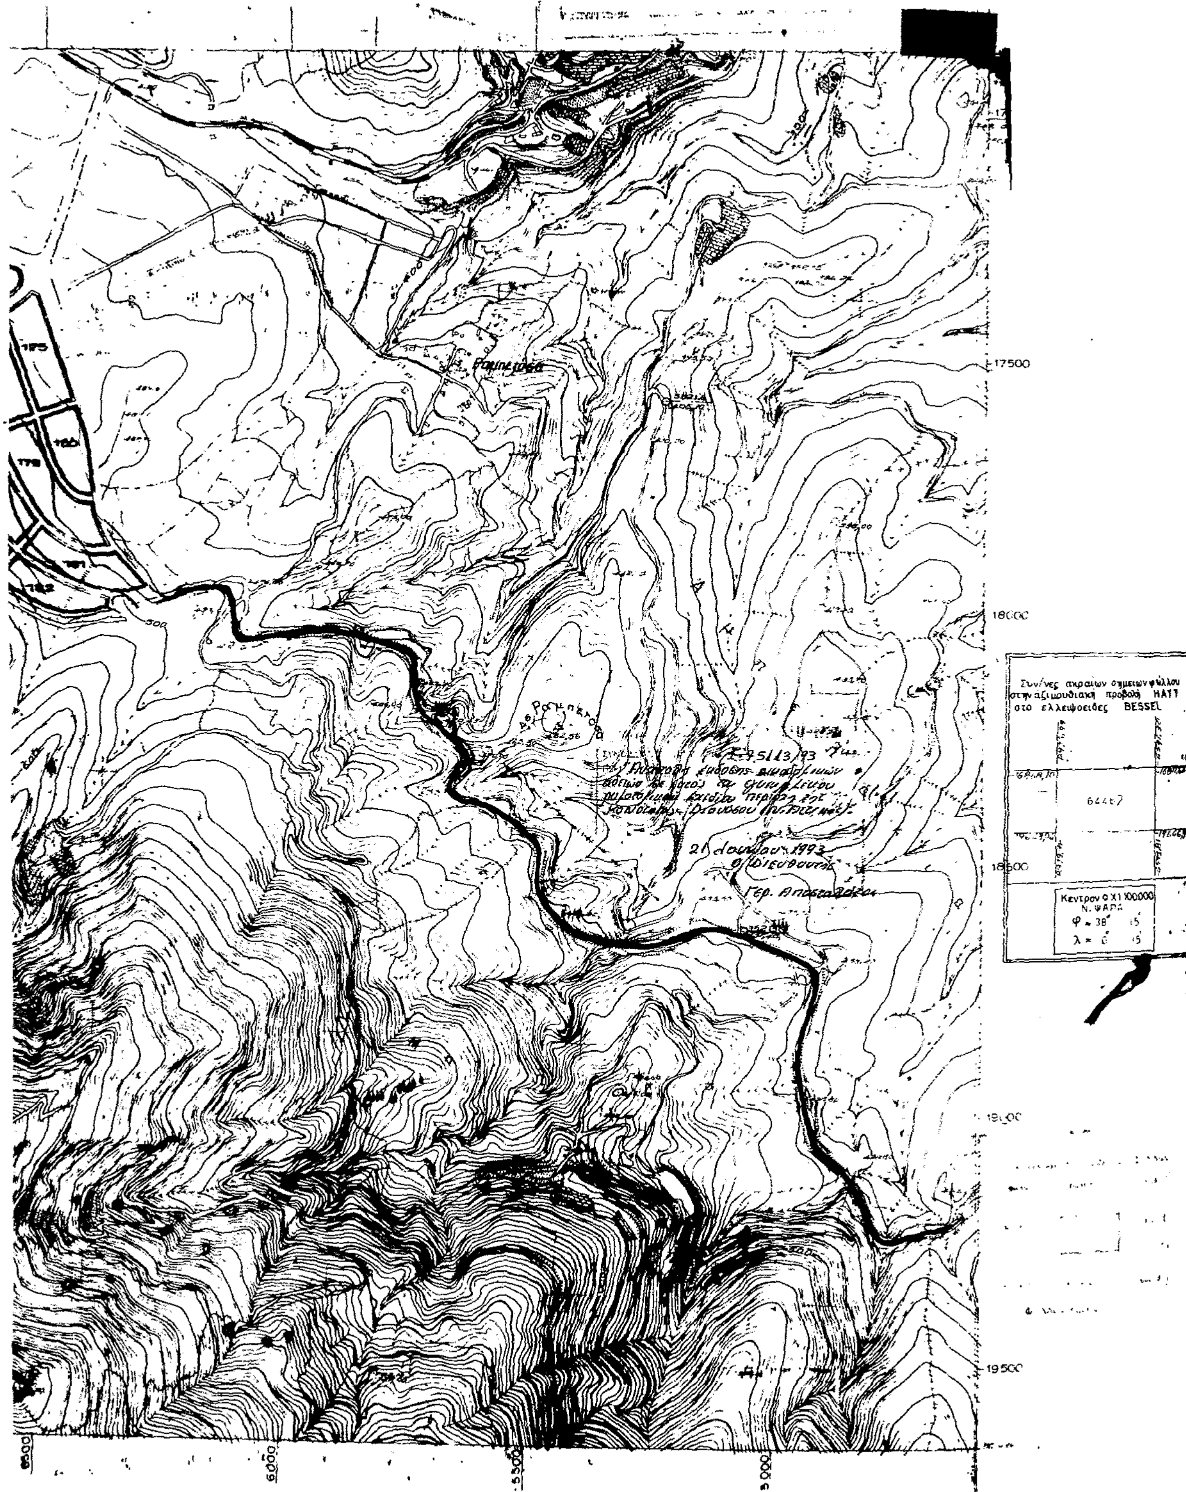
Ο ΥΦΥΠΟΥΡΓΟΣ

ΓΕΩΡΓΙΟΣ ΒΟΥΛΓΑΡΑΚΗΣ


Διόνυσος
6436/8


ΚΗΦΙΣΙΑ
ΓΕΩΓΡΑΦΙΚΗ ΥΠΗΡΕΣΙΑ ΣΤΡ.
ΑΡΙΘΜΟΣ
Κλίμαξ 1:5.000
Ισοδιάστασις: 4 μ.
φ 38 15'
λ 0 15
Γ 75113/93.
"Αναστολή έκδοσης οικοδομικών αδειών σε εκτός του εγκεκριμένου ρυμοτομικού σχεδίου. Περιοχή της Κοινότητας Διονύσου (Ν. Αττικής)".
21 Ιουνίου 1993
Ο Διευθυντής
Γερ. Αποστολάτος
6436/8


ΔΙΟΝΥΣΟΣ
-8500
-8000
-7000
64146/2


17500
18000
18500
19500
Συν/νες ακραίων σημείων φύλλου στην αζιμουθιακή προβολή ΗΑΤΤ στο ελλειψοειδές BESSEL
Κεντρον Ο Χ1 100000
Ν. ΨΑΡΑ
φ = 38°
λ = 0°